

K I V O N A T

a Képviselő-testület 2022. szeptember 28-án tartott zárt üléséről

157/2022. (IX.28.) sz. Képviselő-testületi határozat:

Bábolna Város Önkormányzat Képviselő-testülete

1. a kialakításra kerülő bábolnai 1708 hrsz-ú, 5535 m² területű, kivett beépítetlen megnevezésű ingatlant értékesíteni kívánja,
2. a kialakítandó építési telek tekintetében a Nemzeti vagyonról szóló 2011. évi CXCVI. törvény (Nvtv.) 11. § (16) bekezdése szerint versenyeztetési eljárást folytat le jelen határozat 1. mellékletét képező hirdetmény helyben szokásos módon történő közzétételével,
3. a kialakítandó építési telek minimális négyzetméter árát nettó 9.000,-Ft/m²-ban állapítja meg,
4. felhatalmazza a Polgármester, hogy amennyiben csak egy ajánlattevő tesz ajánlatot és az ajánlati ár eléri vagy meghaladja a nettó 9.000,-Ft/m² árat, abban az esetben
 1. az ajánlatot a Képviselő-testületnek való beszámolással elfogadhassa,
 2. telekmegosztást követően a Képviselő-testületnek való beszámolást követően végleges adásvételi szerződést köthessen.

Határidő: 2022. október 10.

Felelős: polgármester

dr. Bacsárdi József s.k.
jegyző

dr. Horváth Klára s.k.
polgármester

Kiadmány hitelélül:
Farkas Helga
Farkas Helga
előadó



1. melléklet

HÍRDETMÉNY

Bábolna Város Önkormányzata (2943 Bábolna, Jókai M. u. 12.) a kialakításra kerülő bábolnai 1708 hrsz-ú, 5535 m² területű, kivett beépítetlen megnevezésű ingatlant (építési telek) egyfordulós pályázat keretében kívánja értékesíteni.

A pályázati dokumentáció 2022. október 17-ig 12:00-ig letölthető a <http://babolna.hu/onkormanyzat/hirdetmenyek/> menüpontban.

Bábolna Város Önkormányzata

PÁLYÁZATI DOKUMENTÁCIÓ

Bábolna Város Önkormányzata (2943 Bábolna, Jókai M. u. 12.) a kialakításra kerülő bábolnai 1708 hrsz-ú, 5535 m² területű, kivett beépítetlen megnevezésű ingatlant (építési telek) egyfordulós pályázat keretében kívánja értékesíteni.

Az övezeti leírások elérhetők: <https://or.njt.hu/onkormanyzati-rendelet/50071>

A legkisebb megajánlható ár: nettó 9.000 Ft/m²

Pályázók köre: átlátható gazdálkodó szervezet vagy magánszemély lehet

Az ajánlatnak tartalmaznia kell az **ajánlattevő adatait, a megajánlott vételárát négyzetméterben, a fizetési feltételeket és az ajánlattevő alábbi nyilatkozatait:**

- **-nyilatkozat, hogy a pályázati felhívásban foglalt feltételeket elfogadja,**
- **-átláthatósági nyilatkozat, (magánszemély esetén nem kell),**
- **adó nullás igazolás,**
- **területre vonatkozó hasznosítási elképzelések.**

Az ajánlattevő a benyújtott ajánlatához a benyújtástól számított **60 napig** kötve van (ajánlati kötöttség).

Az ajánlattevőnek az ajánlatát, írásban, zárt borítékban, legkésőbb **2022. október 17. 12 óráig** van lehetősége benyújtani személyesen vagy postai úton, tértivevényes feladással az alábbi címre: Bábolna Város Önkormányzata (2943 Bábolna, Jókai M. u. 12.). **Az ajánlatnak a megadott határidőre be kell érkeznie.**

A pályázatok bontására 2022. október 17. 13 órakor a 2943 Bábolna, Jókai M. u. 12. szám alatt, Bábolna Város Önkormányzata hivatalos helyiségében (Díszterem) kerül sor. A pályázatok bontása nyilvános.

A borítékon az alábbiak feltüntetése szükséges: **PÁLYÁZAT – Ingatlanvásárlás!**

A pályázat kiírója a hiánypótlás lehetőségét kizárja!

Az elbírálás szempontja: a legmagasabb ár.

A pályázaton résztvevőket levélben, vagy telefonon értesítjük a pályázat eredményéről.

A pályázat kiírója fenntartja azon jogát, hogy több érvényes és egyenértékű pályázat esetén a pályázatbontást követően további tárgyalást folytasson, közöttük zártkörű licitet tartson.

A pályázat kiírója fenntartja azon jogát, hogy a pályázatot indokolás nélkül eredménytelennek nyilvánítsa.

Az Önkormányzat a nyertes ajánlatban szereplő ajánlattevővel köt ingatlan adásvételi szerződést. Az ingatlan adásvételi szerződésben csak és kizárólag azon személy jelölhető meg szerződő félnek, aki a pályázatban, mint ajánlattevő megjelölésre került.

A pályázatok bontását követően az ajánlat módosítására (pl.: haszonélvezeti jog alapítása, tulajdoni arány módosítása, az ajánlatban nem szereplő más ajánlattevő (házastárs) megjelölése) **nincs lehetőség!**

A meghirdetett ingatlanra a nemzeti vagyonról szóló 2011. évi CXCVI. törvény értelmében a **Magyar Államot** elővásárlási jog illeti meg.

Melléklet: térkép, tulajdoni lap

Bábolna, 2022. szeptember 28.

dr. Horváth Klára s.k.
polgármester

meglévő gázvezeték


meglévő földkábel (NYY-J 4x16 mm²)




kandeláber helye (HESTIA Midi 5m)




áthelyezett kandeláber helye

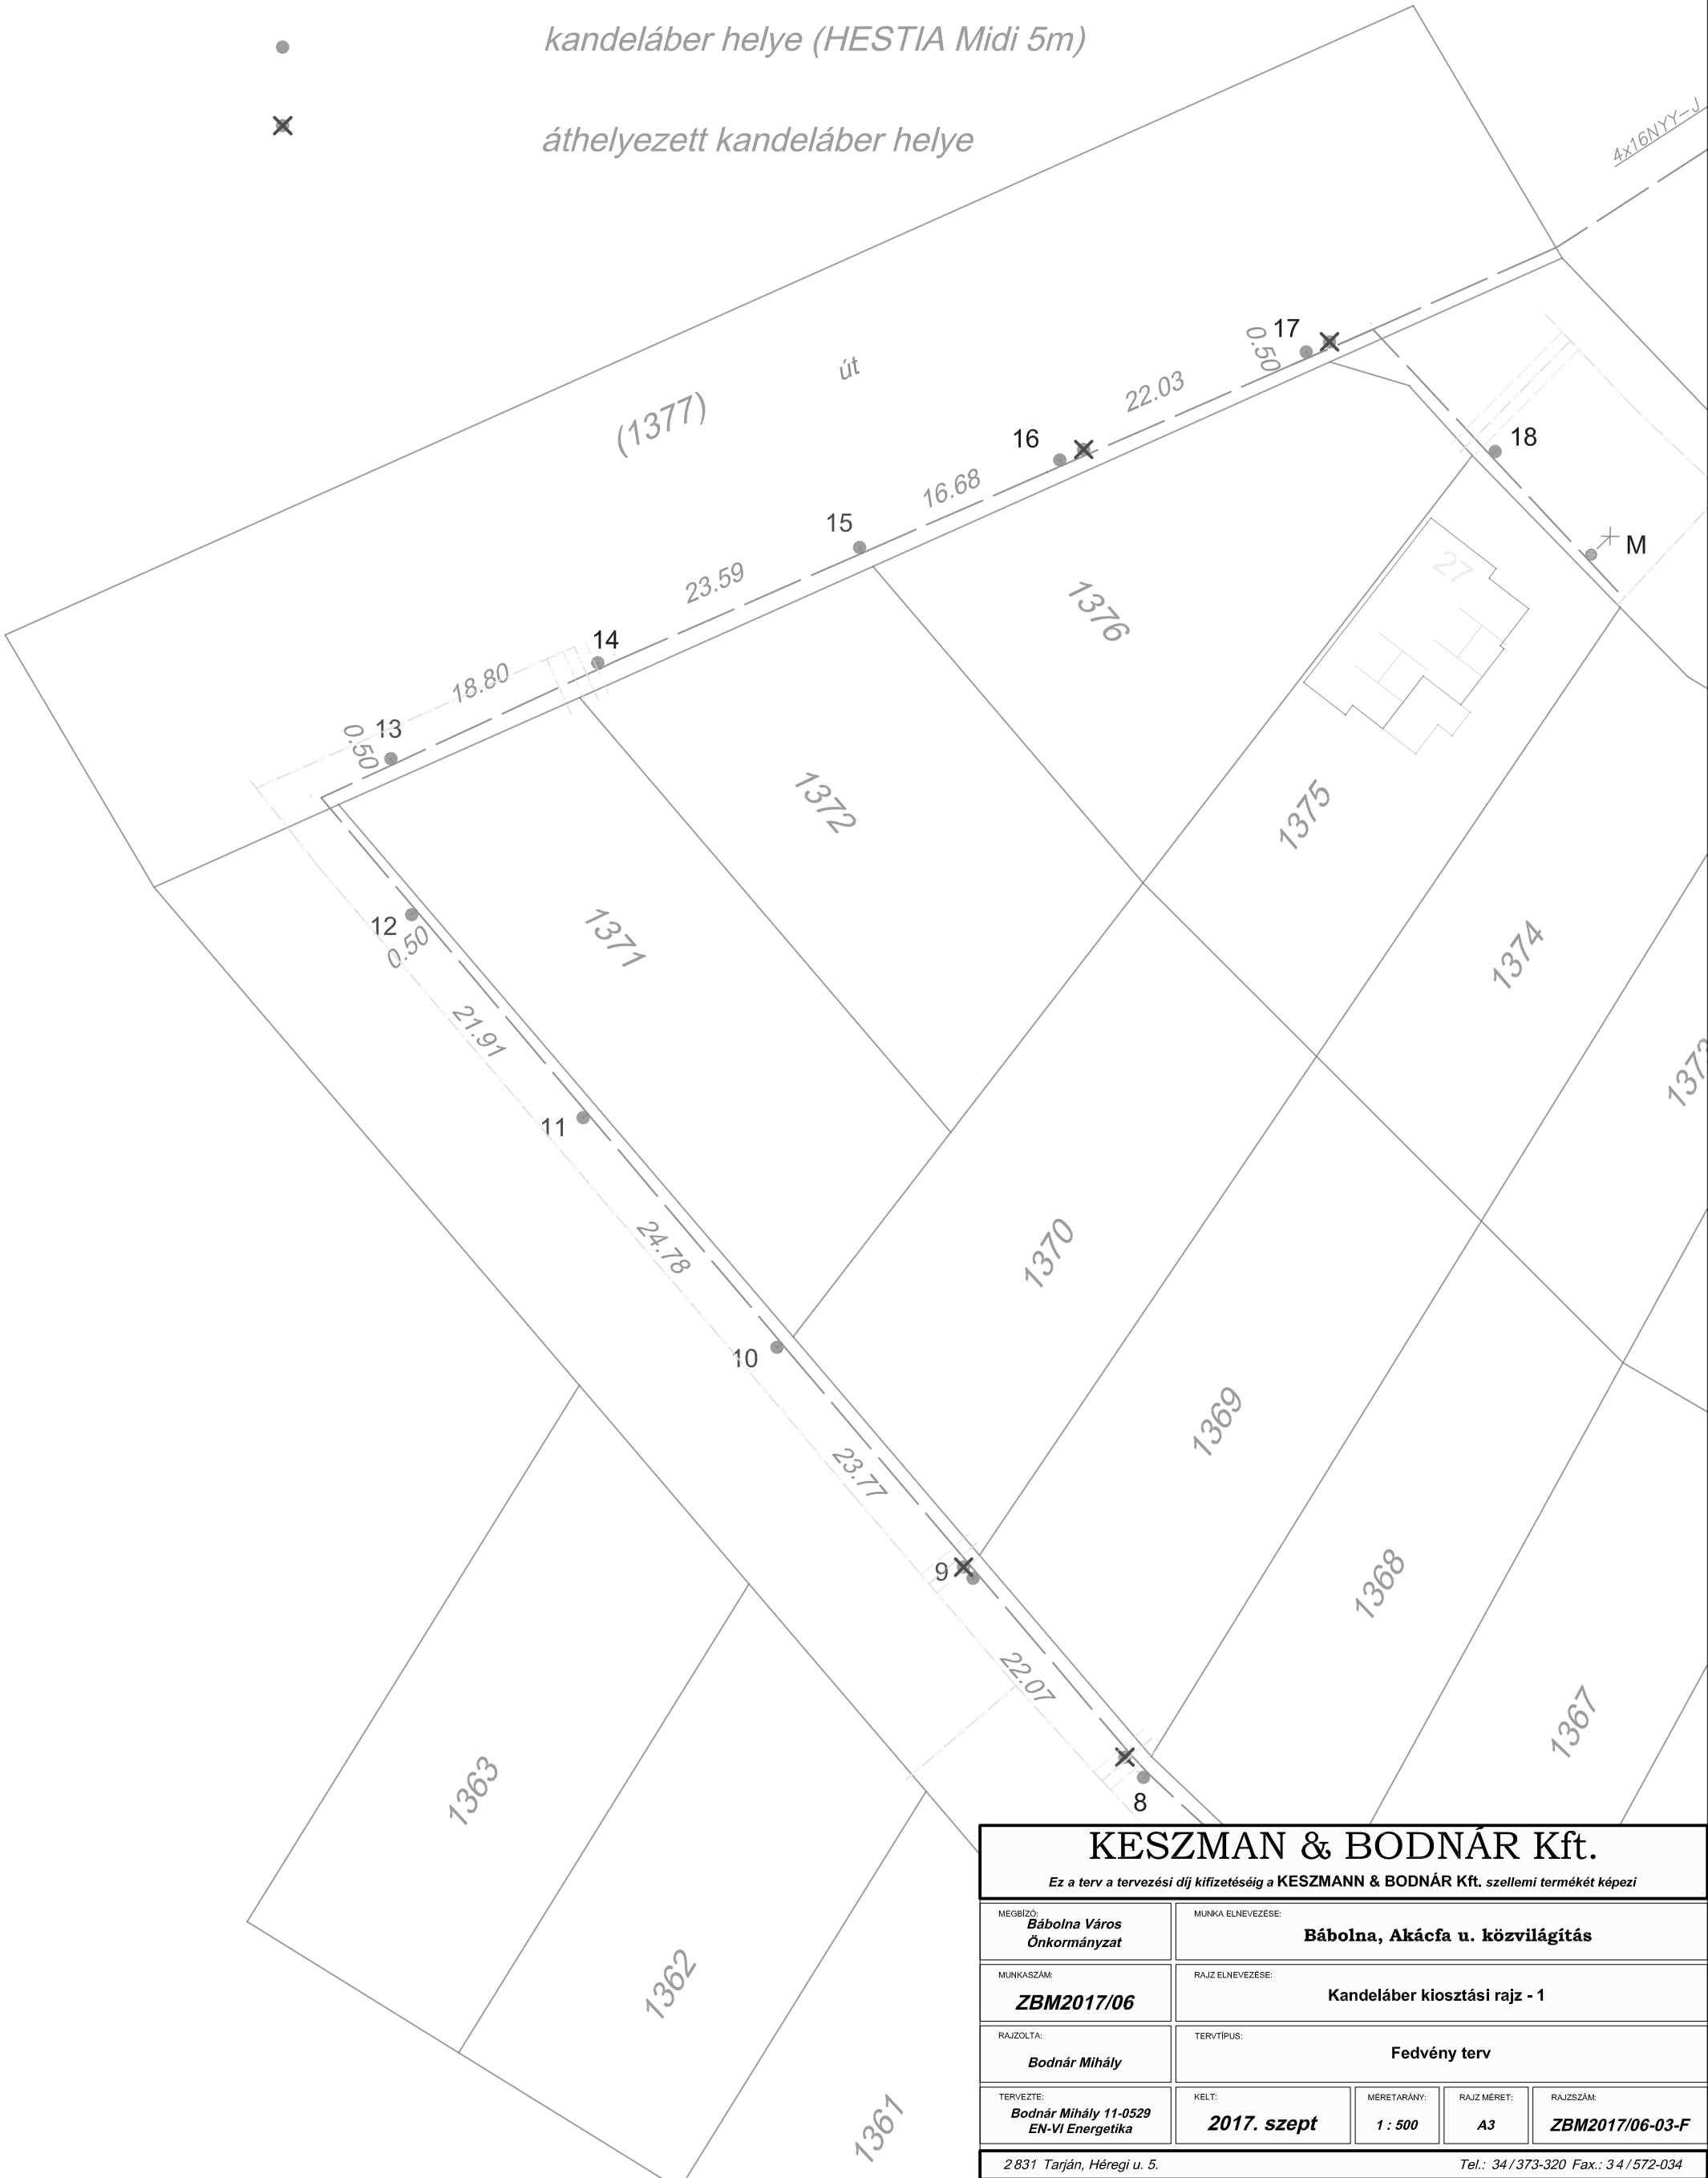

KESZMAN & BODNÁR Kft.				
Ez a terv a tervezési díj kifizetéséig a KESZMANN & BODNÁR Kft. szellemi termékét képezi				
MEGBÍZÓ: Bábolna Város Önkormányzat	MUNKA ELNEVEZÉSE: Bábolna, Akácfa u. közvilágítás			
MUNKASZÁM: ZBM2017/06	RAJZ ELNEVEZÉSE: Kandeláber kiosztási rajz - 1			
RAJZOLTA: Bodnár Mihály	TERVTÍPUS: Fedvény terv			
TERVEZTE: Bodnár Mihály 11-0529 EN-VI Energetika	KELT: 2017. szept	MÉRETARÁNY: 1 : 500	RAJZ MÉRET: A3	RAJZSZÁM: ZBM2017/06-03-F
2831 Tarján, Héregi u. 5.		Tel.: 34/373-320 Fax.: 34/572-034		

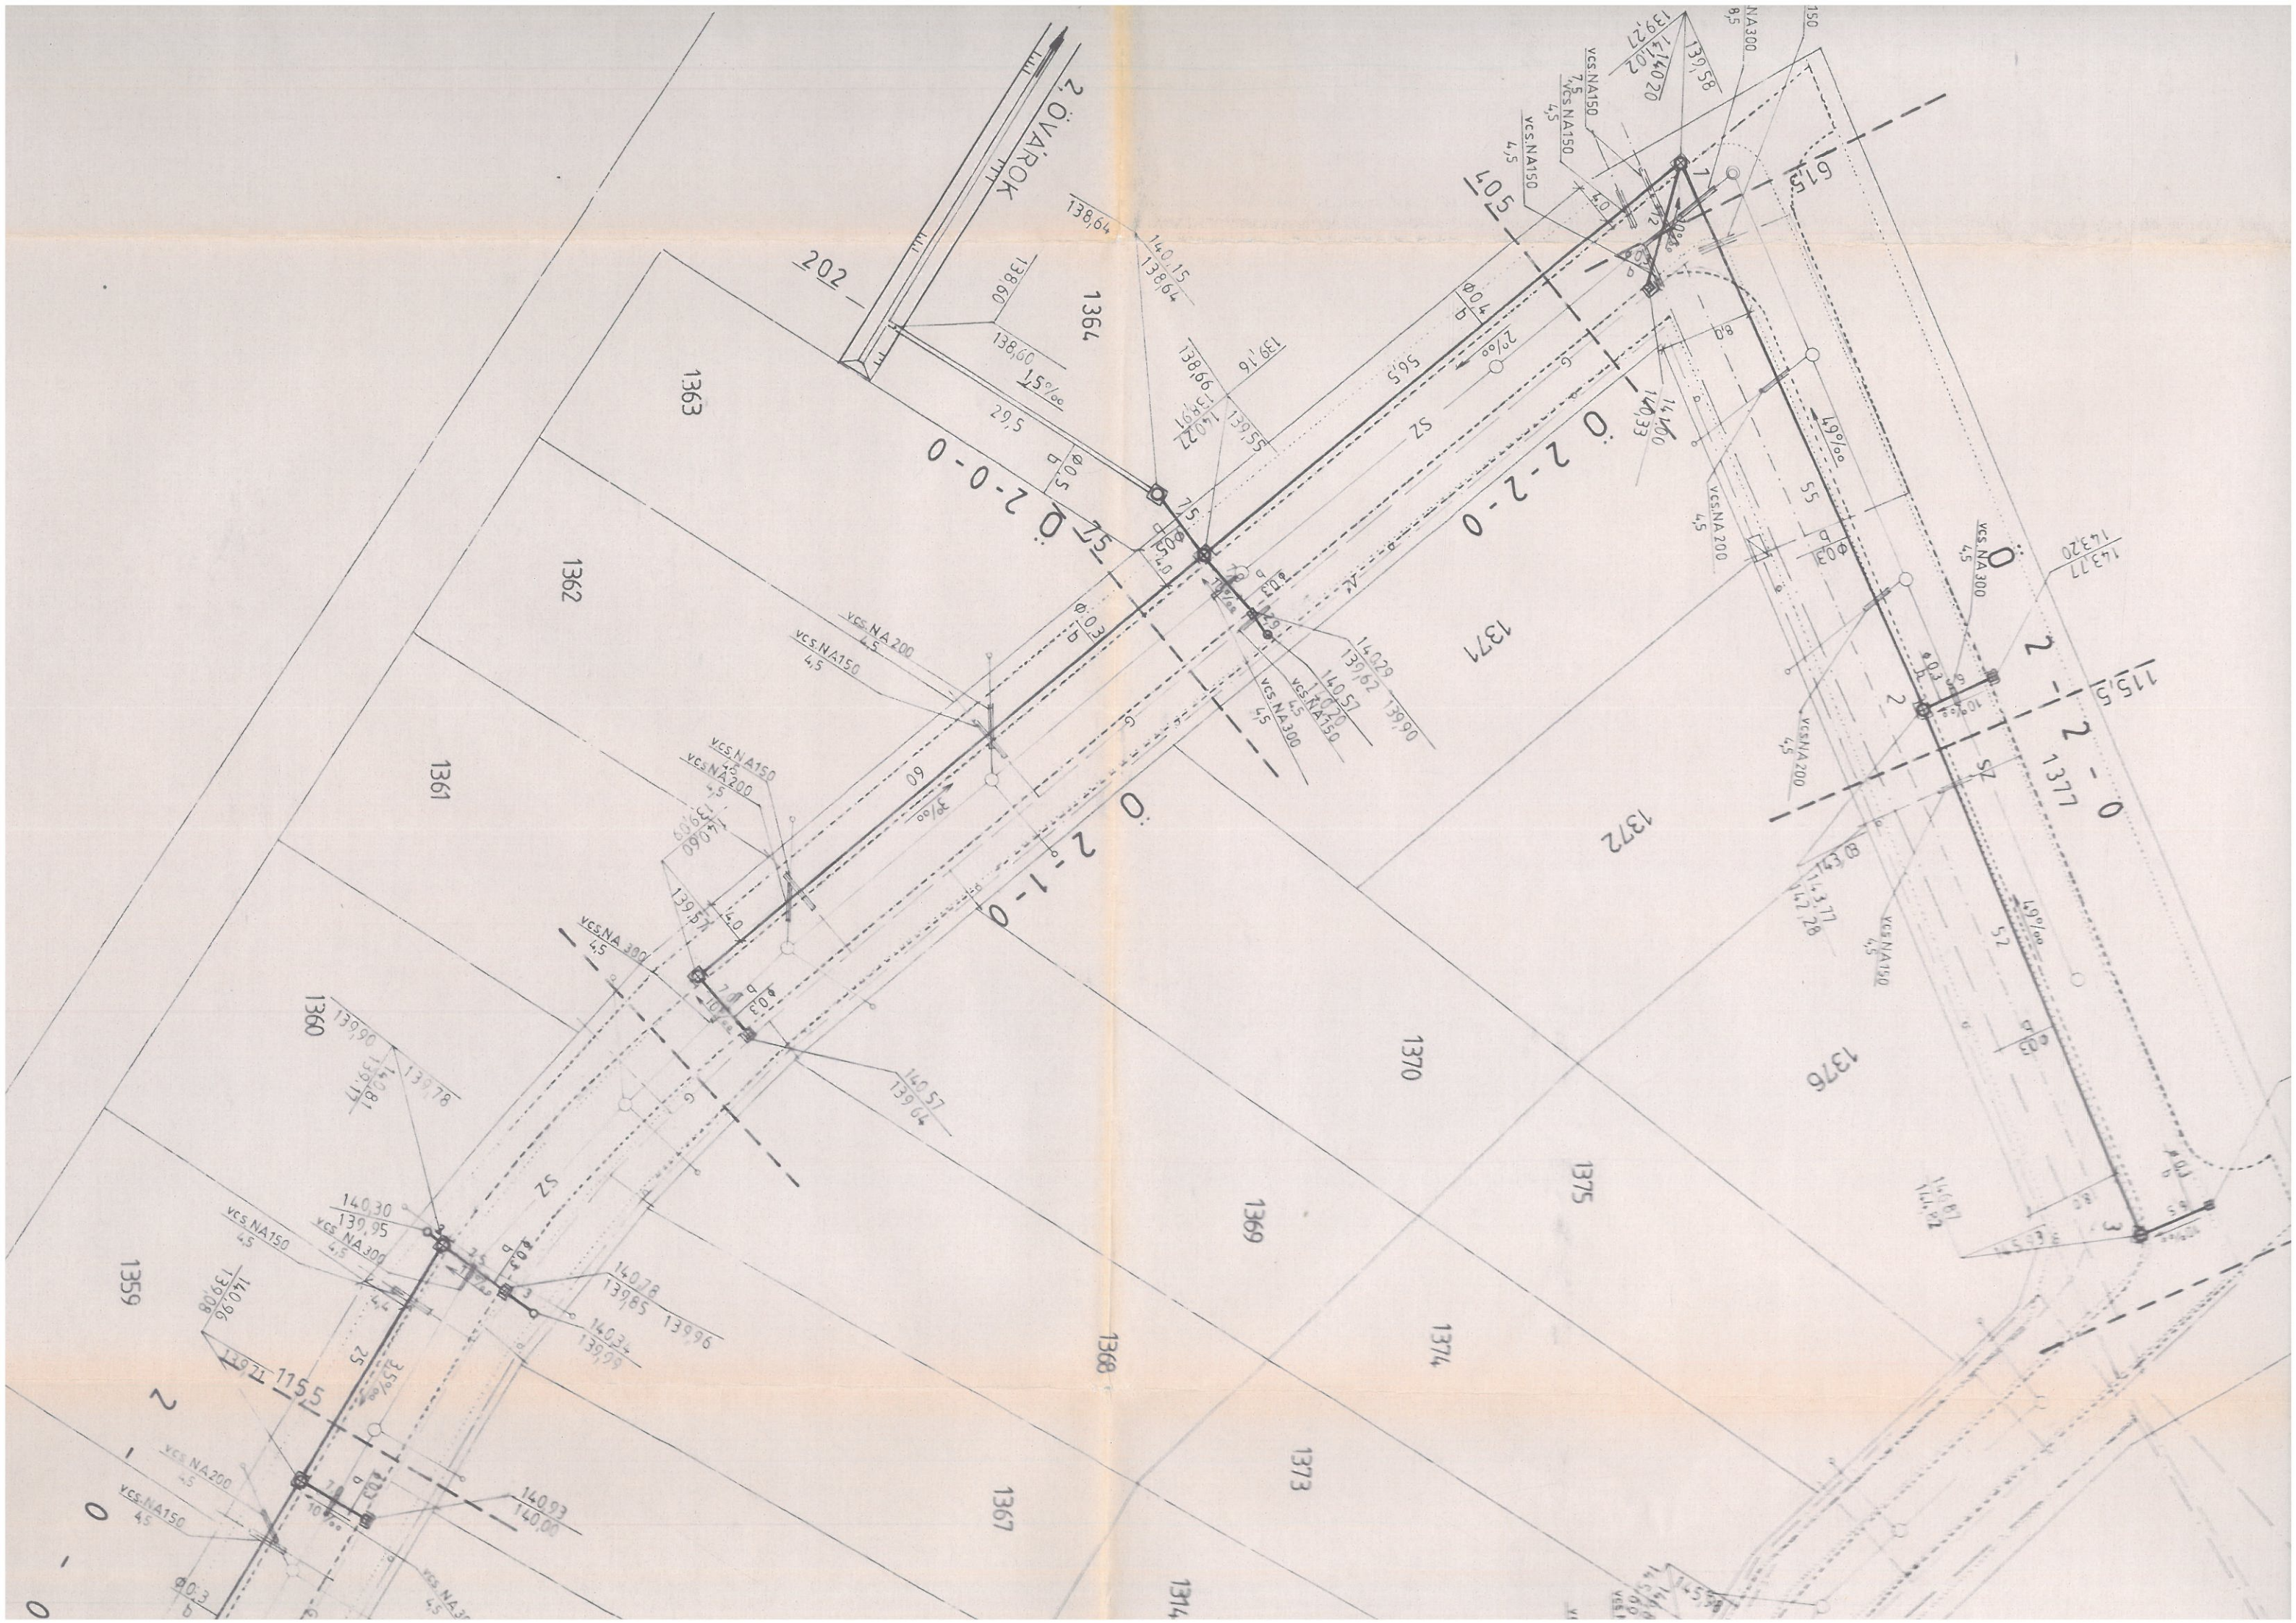

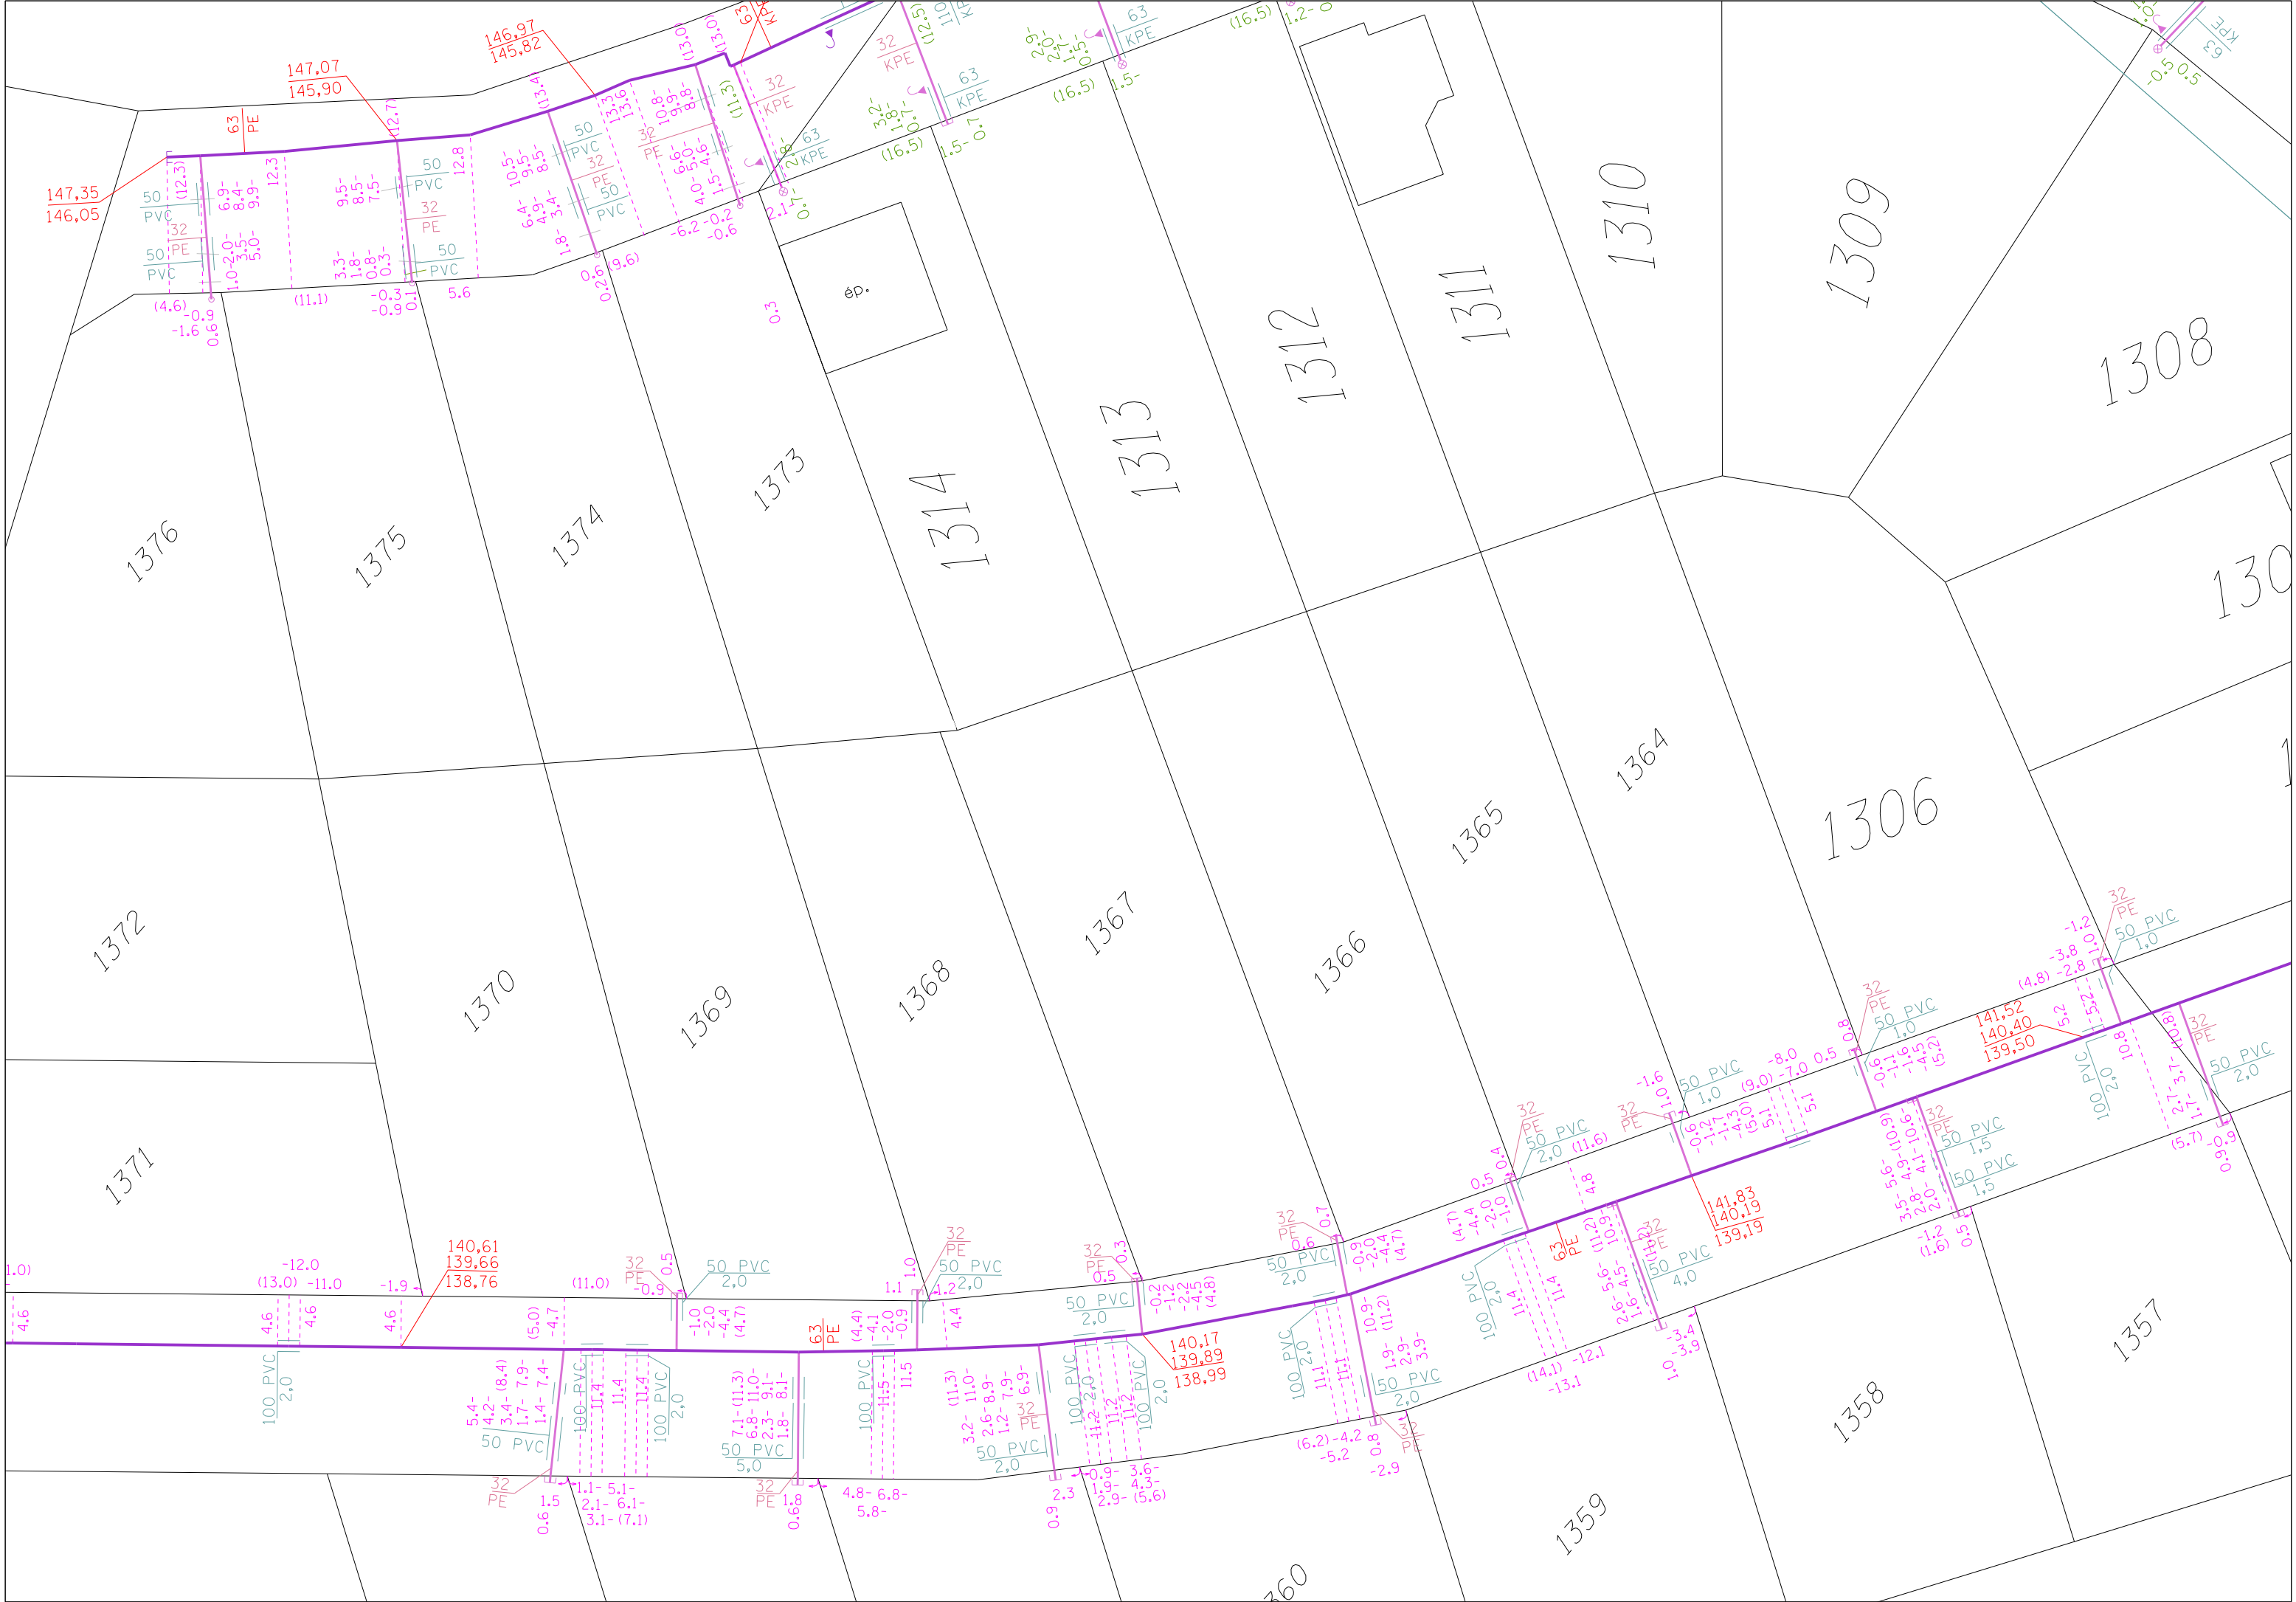



TELEKALKÍTÁSI HELYSZÍNRAJZ

a(z) 1708-1749 helyrajzi számú földrészekről
Méretarány: 1:2000

Jelmagyarázat:

- Ingatlan-nyilvántartási térképen
meglévő épület
- Tervezett épület
- Ingatlan-nyilvántartási térképen nem
feltüntetett állandó jellegű épület

Készítette: Komárom, 2021. 07. 29.

Készítő: 
Minőséget tanúsító:
Tarró József
ing.rend.min. sz.: 2309/2017
Földmérő ig.szám:10059

TARRÓ JÓZSEF
földmérő mérnök
földmérő ig. sz.: 10059
Ing.rend.min. száma: 2309/2017
GD-T 11-01113

A vázrajz méretek levételére nem alkalmas.

Változás előtt								Változás után							
HRSZ	Alrészlet		min.o.	Terület ha.m2	AK	Lejtési viszony %	Beép. %	HRSZ	Alrészlet		min.o.	Terület ha.m2	AK	Lejtési viszony %	Beép. %
	aj	műv.ág							aj	műv.ág					
1	2	3	4	5	6	7	8	9	10	11	12	13	14	15	16
1701				13.6808	6.62			1708	-	kivett, beépítetlen terület	-	0.5535	-	-	-
	a	kivett, közterület	-	12.6783	-	-	-	1709	-	kivett, közterület	-	1.8559	-	-	-
	b	erdő	3	1.0025	6.62			1710	-	kivett,közút	-	0.8272	-	-	-
								1711	-	kivett, közterület	-	0.7666	-	-	-
								1712	-	kivett, beépítetlen terület	-	0.0963	-	-	-
								1713	-	kivett, beépítetlen terület	-	0.0818	-	-	-
								1714	-	kivett, beépítetlen terület	-	0.0754	-	-	-
								1715	-	kivett, beépítetlen terület	-	0.0759	-	-	-
								1716	-	kivett, beépítetlen terület	-	0.0768	-	-	-
								1717	-	kivett, beépítetlen terület	-	0.0763	-	-	-
								1718	-	kivett, beépítetlen terület	-	0.0764	-	-	-
								1719	-	kivett, beépítetlen terület	-	0.0766	-	-	-
								1720	-	kivett, beépítetlen terület	-	0.0769	-	-	-
								1721	-	kivett, beépítetlen terület	-	0.0777	-	-	-
								1722	-	kivett, beépítetlen terület	-	0.0772	-	-	-
								1723	-	kivett, beépítetlen terület	-	0.0764	-	-	-
								1724	-	kivett, beépítetlen terület	-	0.0872	-	-	-
								1725	-	kivett, közút	-	0.4387	-	-	-
								1726	-	kivett, beépítetlen terület	-	0.1132	-	-	-
								1727	-	kivett, beépítetlen terület	-	0.0967	-	-	-
								1728	-	kivett, beépítetlen terület	-	0.0877	-	-	-
								1729	-	kivett, beépítetlen terület	-	0.0743	-	-	-
								1730	-	kivett, beépítetlen terület	-	0.0806	-	-	-
								1731	-	kivett, beépítetlen terület	-	0.0797	-	-	-
								1732	-	kivett, beépítetlen terület	-	0.0803	-	-	-
								1733	-	kivett, beépítetlen terület	-	0.0802	-	-	-
								1734	-	kivett, beépítetlen terület	-	0.0786	-	-	-
								1735	-	kivett, beépítetlen terület	-	0.0801	-	-	-
								1736	-	kivett, beépítetlen terület	-	0.0954	-	-	-
								1737	-	kivett, beépítetlen terület	-	0.0746	-	-	-
								1738	-	kivett, közterület	-	0.2802	-	-	-
								1739	-	kivett, beépítetlen terület	-	0.0701	-	-	-
								1740	-	kivett, beépítetlen terület	-	0.1235	-	-	-
								1741	-	kivett, beépítetlen terület	-	0.0930	-	-	-
								1742	-	kivett, beépítetlen terület	-	0.1005	-	-	-
								1743	-	kivett, beépítetlen terület	-	0.1064	-	-	-
								1744	-	kivett, beépítetlen terület	-	0.1098	-	-	-
								1745	-	kivett, beépítetlen terület	-	0.1102	-	-	-
								1746				5.6881	6.62	-	-
								a		kivett, közterület	-	4.6856	-	-	-
								b		erdő	3	1.0025	6.62	-	-
								1747	-	kivett, közterület	-	0.2902	-	-	-
								1748	-	kivett, beépítetlen terület	-	0.1151	-	-	-
								1749	-	kivett,közterület	-	0.0995	-	-	-
Összesen:				13.6808	6.62							13.6808	6.62		

Zöldeerdő

Sz 4

Sz 3

03/2

b

E 3

a

(1711)

kt

1712

(1710)

közút

(1738)

kt

1737

1739

1713

1714

1715

1716

1717

1718

1719

1720

1721

1722

1723

1724

1736

1735

1734

1733

1732

1731

1730

1729

1728

1727

1726

1740

1741

20