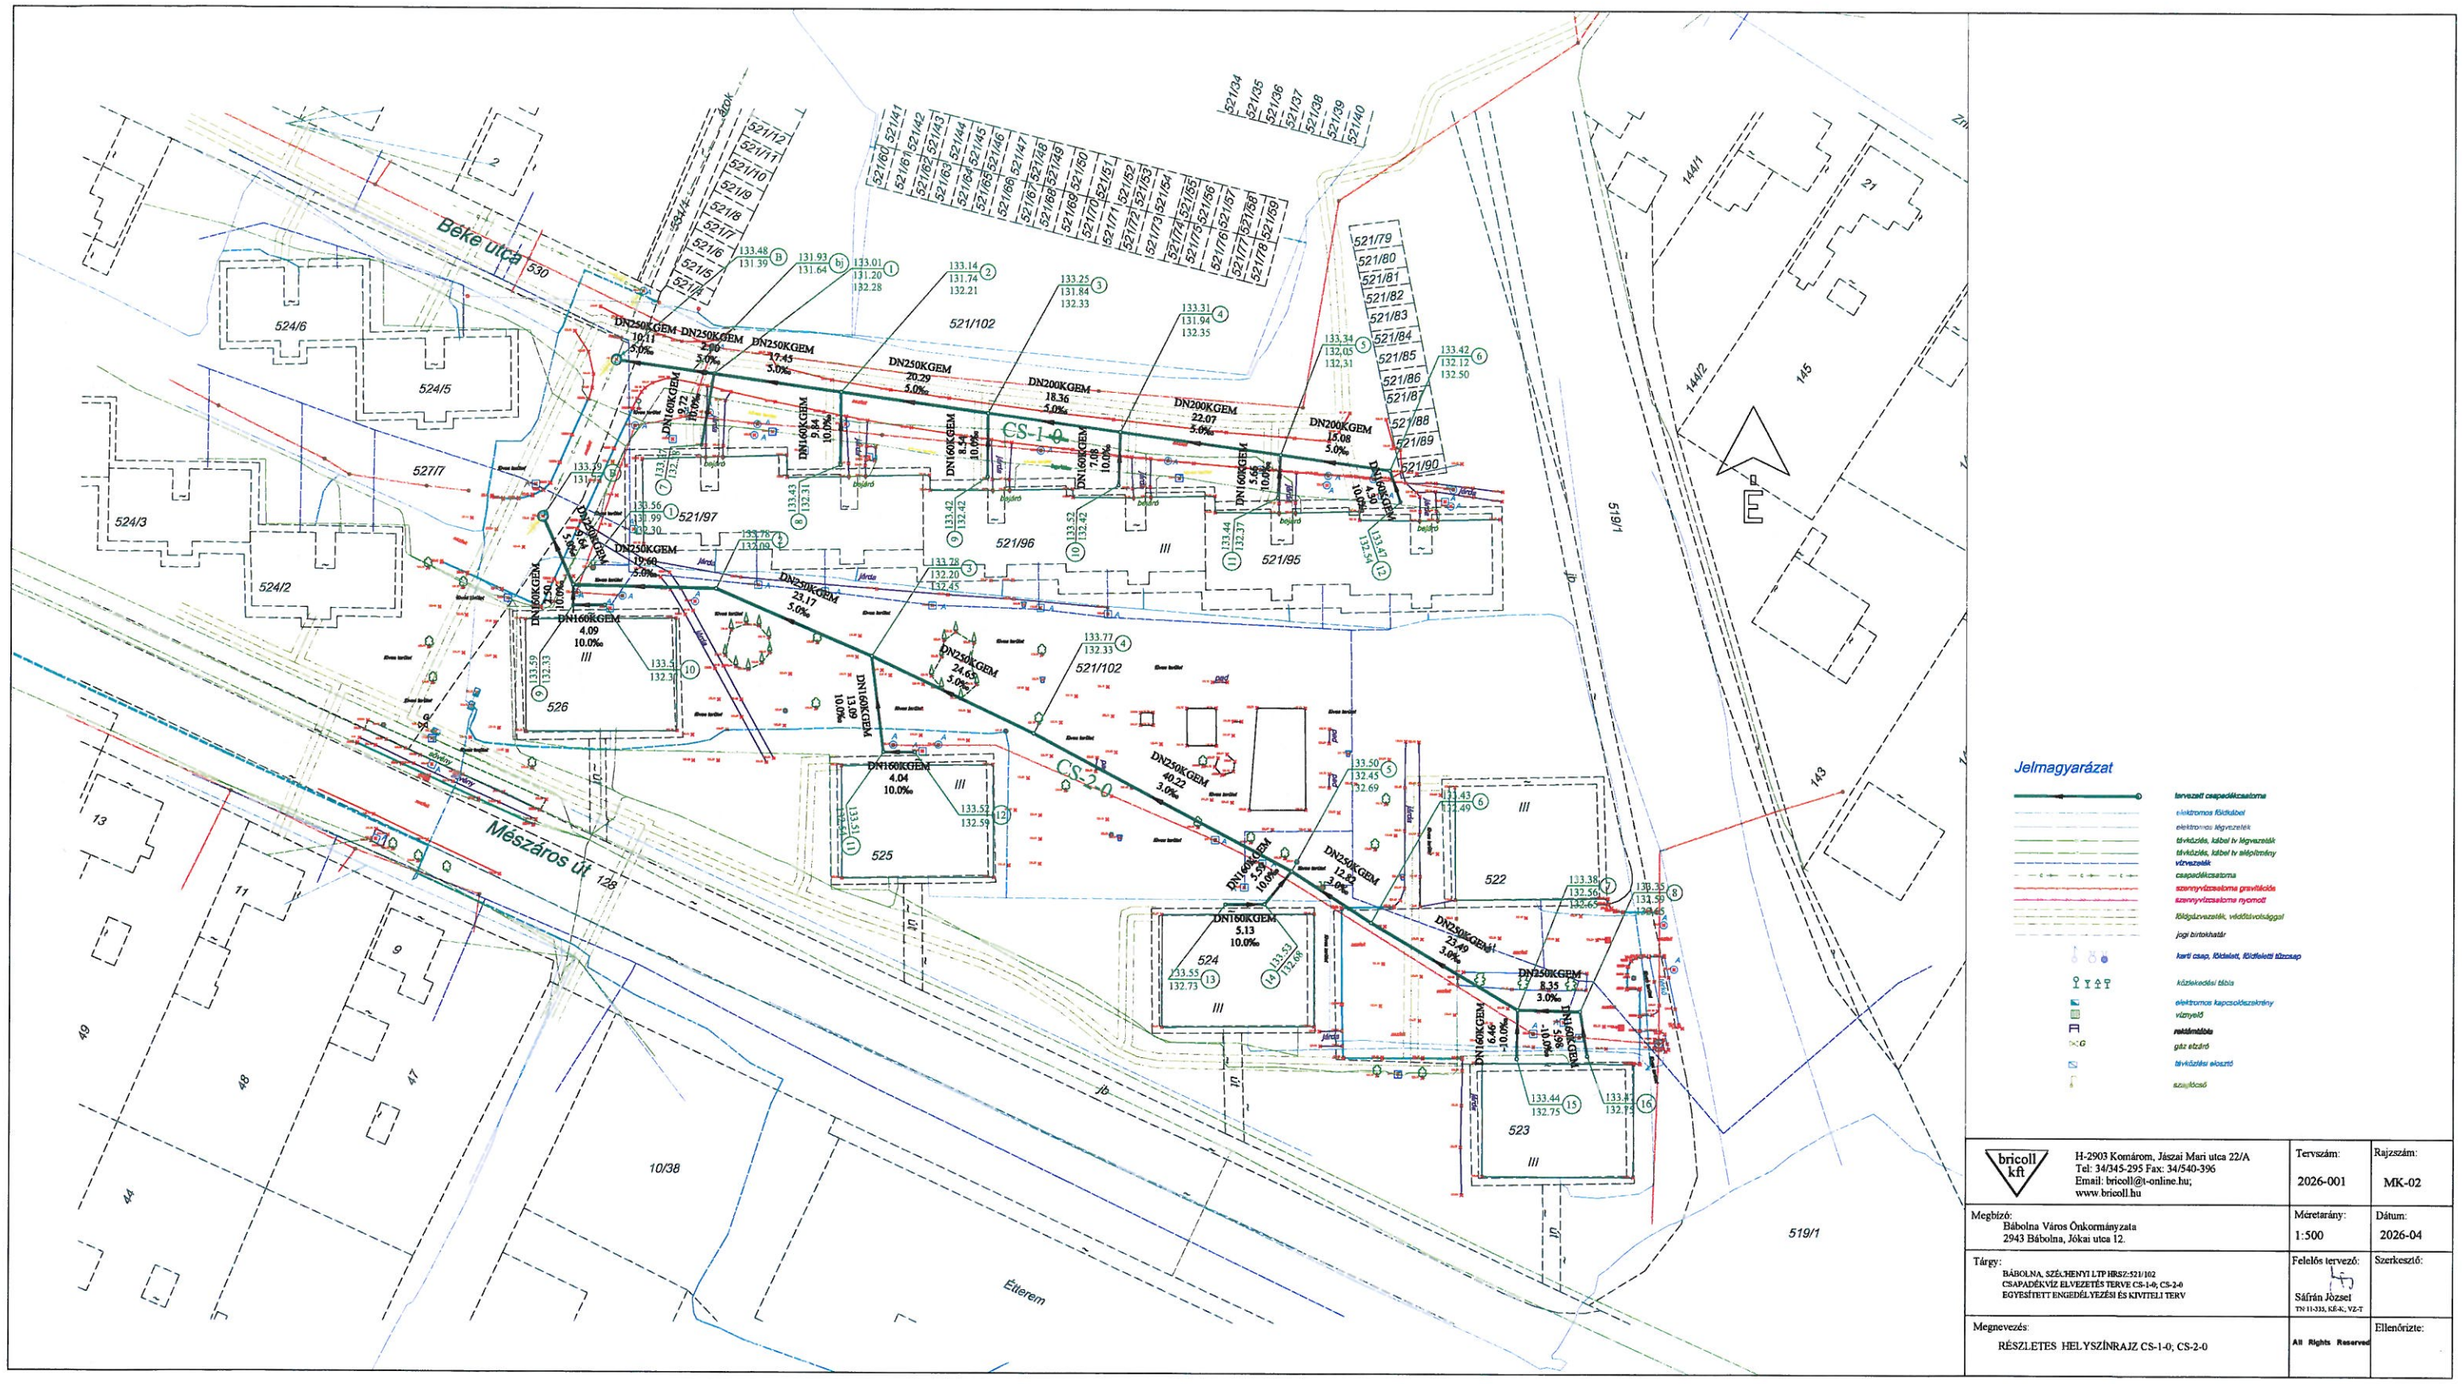

bricoll kft H-2903 Komárom, Jászai Mari utca 22/A Tel: 34/345-295 Fax: 34/540-396 Email: bricoll@t-online.hu; www.bricoll.hu	Tervszám: 2026-001	Rajzszám: MK-02
Megbízó: Bábolna Város Önkormányzata 2943 Bábolna, Jókai utca 12.	Méretarány: 1:500	Dátum: 2026-04
Tárgy: BÁBOLNA, SZÉLHENYI LTP HRSZ:521/102 CSAPADÉKVÍZ ELVEZETÉS TERVE CS-1-0; CS-2-0 EGYESÍTETT ENGEDÉLYEZÉSI ÉS KIVITELI TERV	Felelős tervező: Sáfrán József TN 11-333, KÉ-K-, VZ-T	Szerkesztő:
Megnevezés: RÉSZLETES HELYSZÍNRAJZ CS-1-0; CS-2-0	All Rights Reserved	Ellenőrizte: